


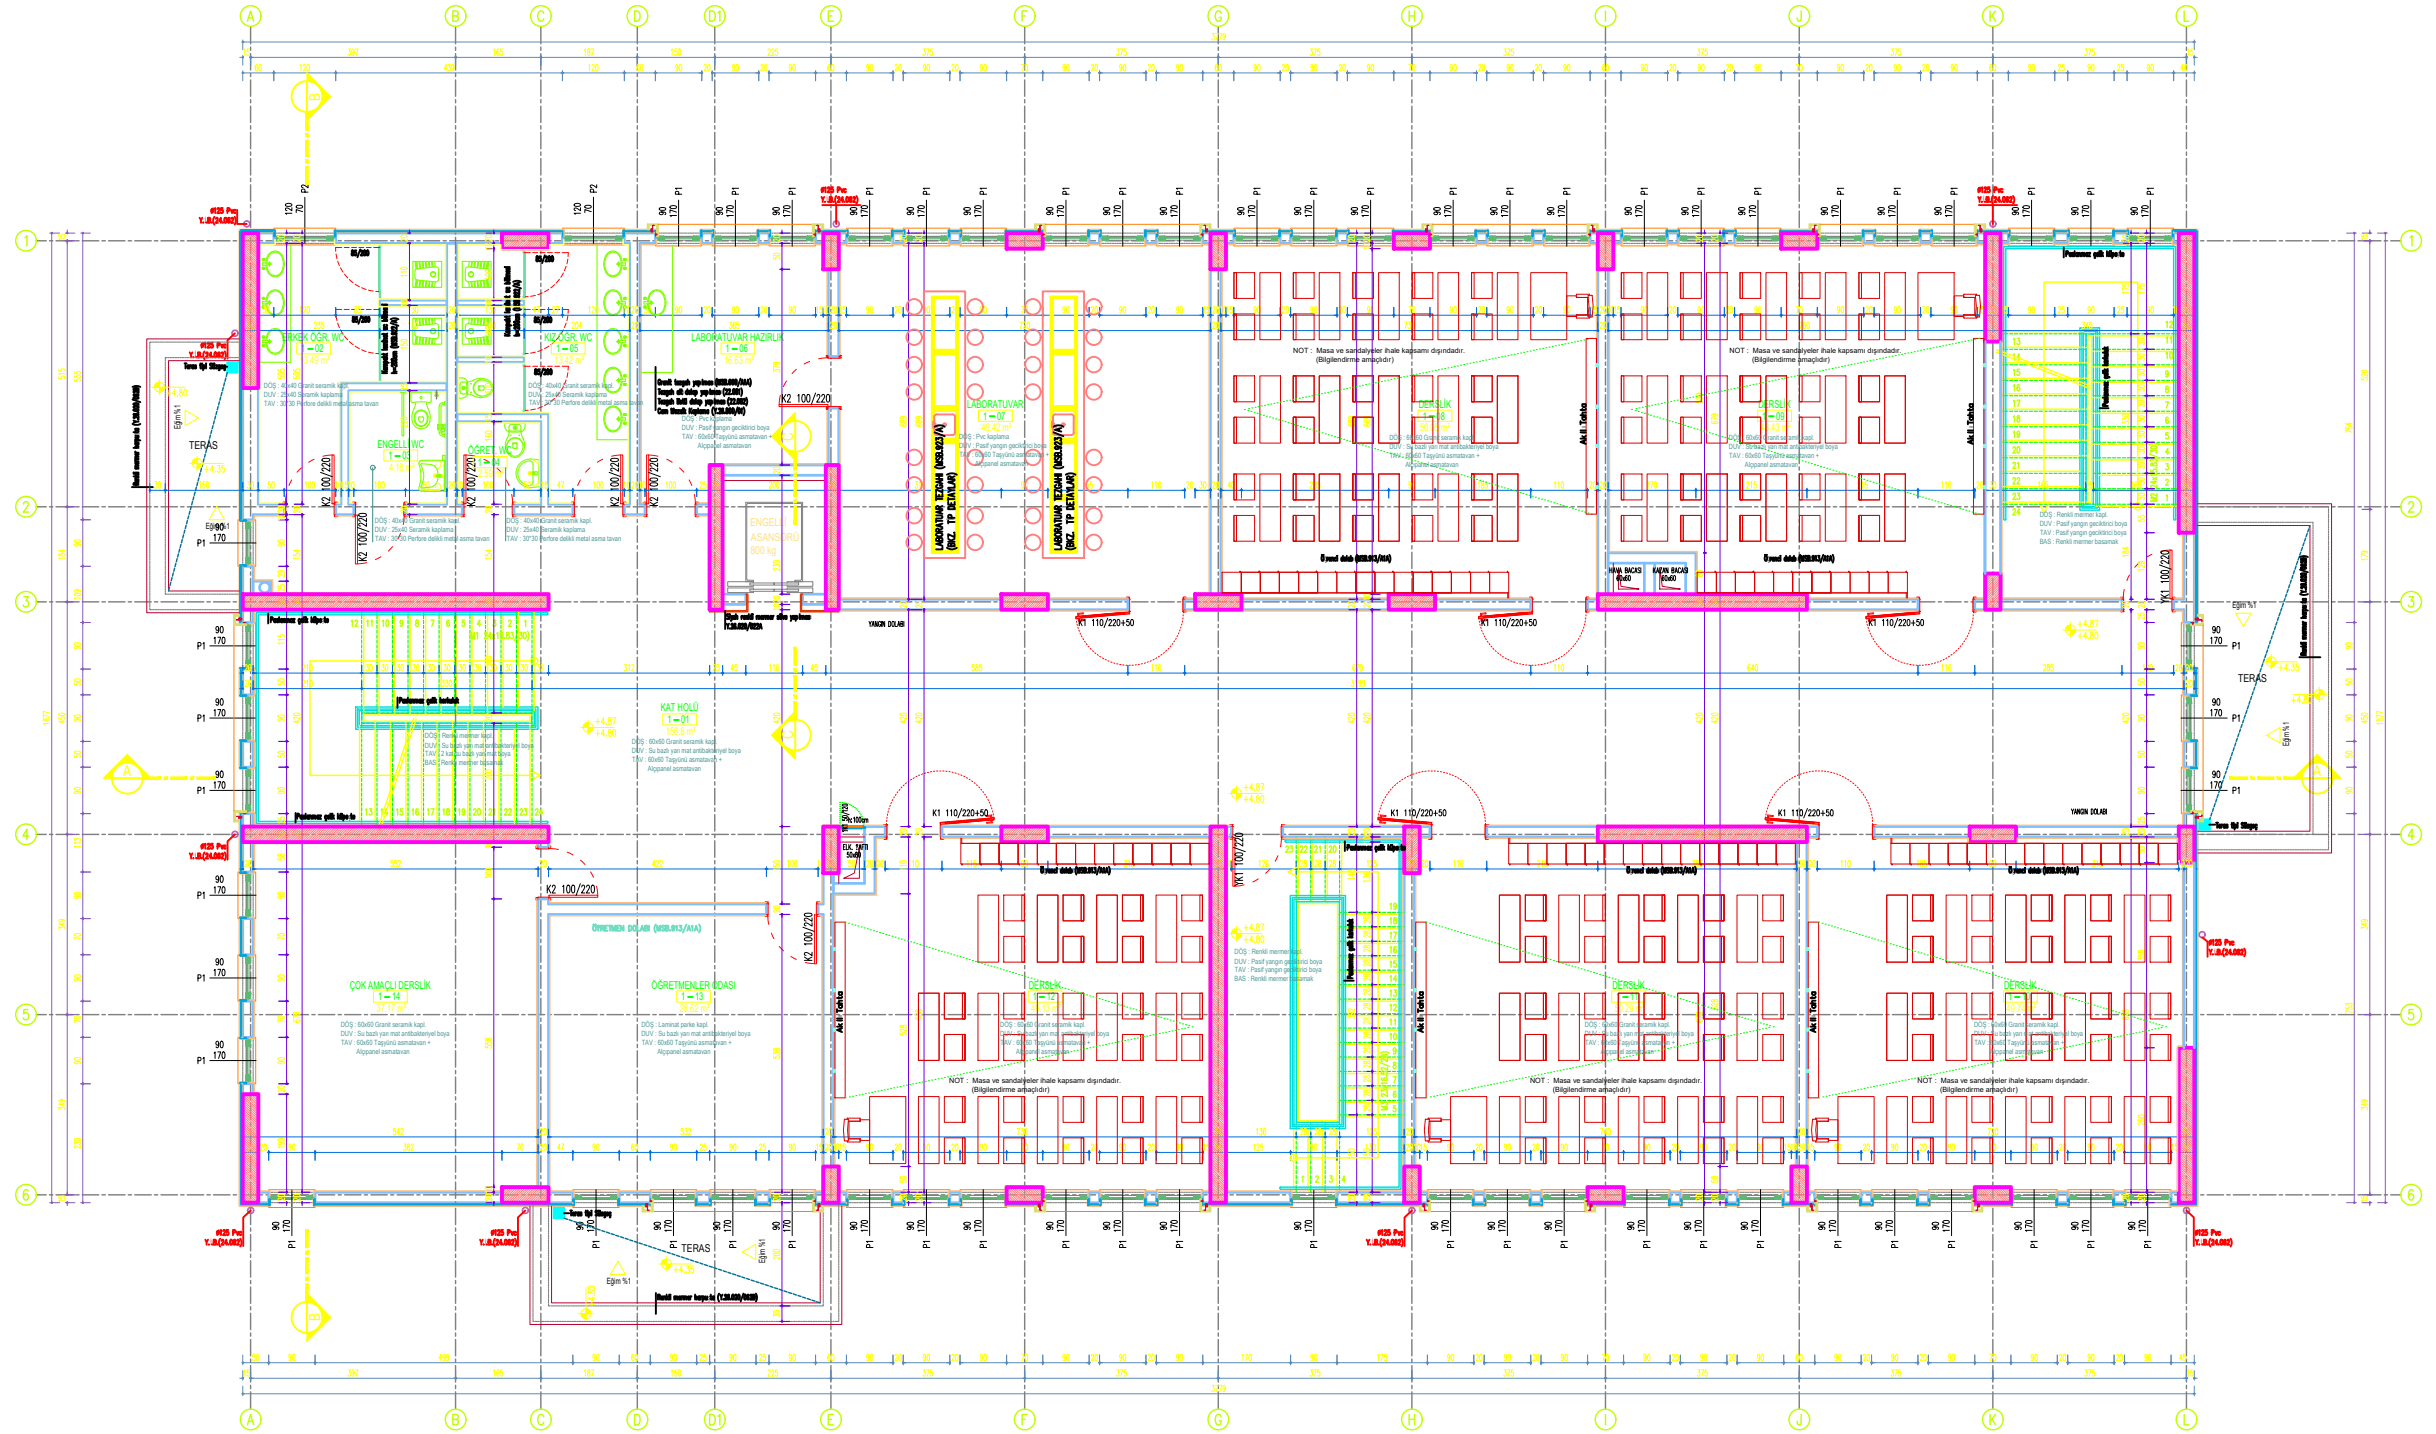

1. KAT PLANI
ÖLÇEK : 1/50
KAT ALANI : 709,32 m²

NOT:

- 1- Duvar koruma bantları derslikler, laboratuvar ve kat hollerinde duvar koruma bandı projesinde belirtilen yerlerde MSB.919/A1 pozuna göre yapılacaktır.
- 2- Tüm dış duvarlar ölçüsüne göre bims beton duvar, iç duvarlar da ölçüsüne göre yatay delikli tuğla duvar olacaktır.
- 3- Asansör kapısının üç tarafına 3cm kalınlığında, 60 cm genişliğinde siyah renkli mermer (Y.26.020/022A) asansör sövesi yapılacaktır.